2- 10

3-

4- 3

5-

6-

BLDG NO	APT NO	FIN FL ELEV	FIN CEIL ELEV	TOTAL 35 FT
51	A	37.50	63.46	100
	B	37.50	63.46	100
66	A	37.50	63.46	100
	B	37.50	63.46	100
65	A	38.00	63.96	100
	B	38.00	63.96	100
164	A	37.50	63.46	100
	B	37.50	63.46	100
167	A	37.50	63.46	100
	B	37.50	63.46	100
163	A	38.00	63.96	100
	B	38.00	63.96	100
169	A	38.30	64.26	100
	B	38.30	64.26	100
	C	39.30	67.26	100
	D	39.30	67.26	100

BLDG NO	APT NO	FIN FL ELEV	FIN CEIL ELEV	TOTAL 30 FT
53	A	37.50	63.46	100
	B	37.50	63.46	100
1	A	37.50	63.46	100
	B	37.50	63.46	100
52	A	38.00	63.96	100
	B	38.00	63.96	100
54	A	37.50	63.46	100
	B	37.50	63.46	100
	C	38.30	64.26	100
	D	38.30	64.26	100
55	A	39.00	64.96	100
	B	39.00	64.96	100

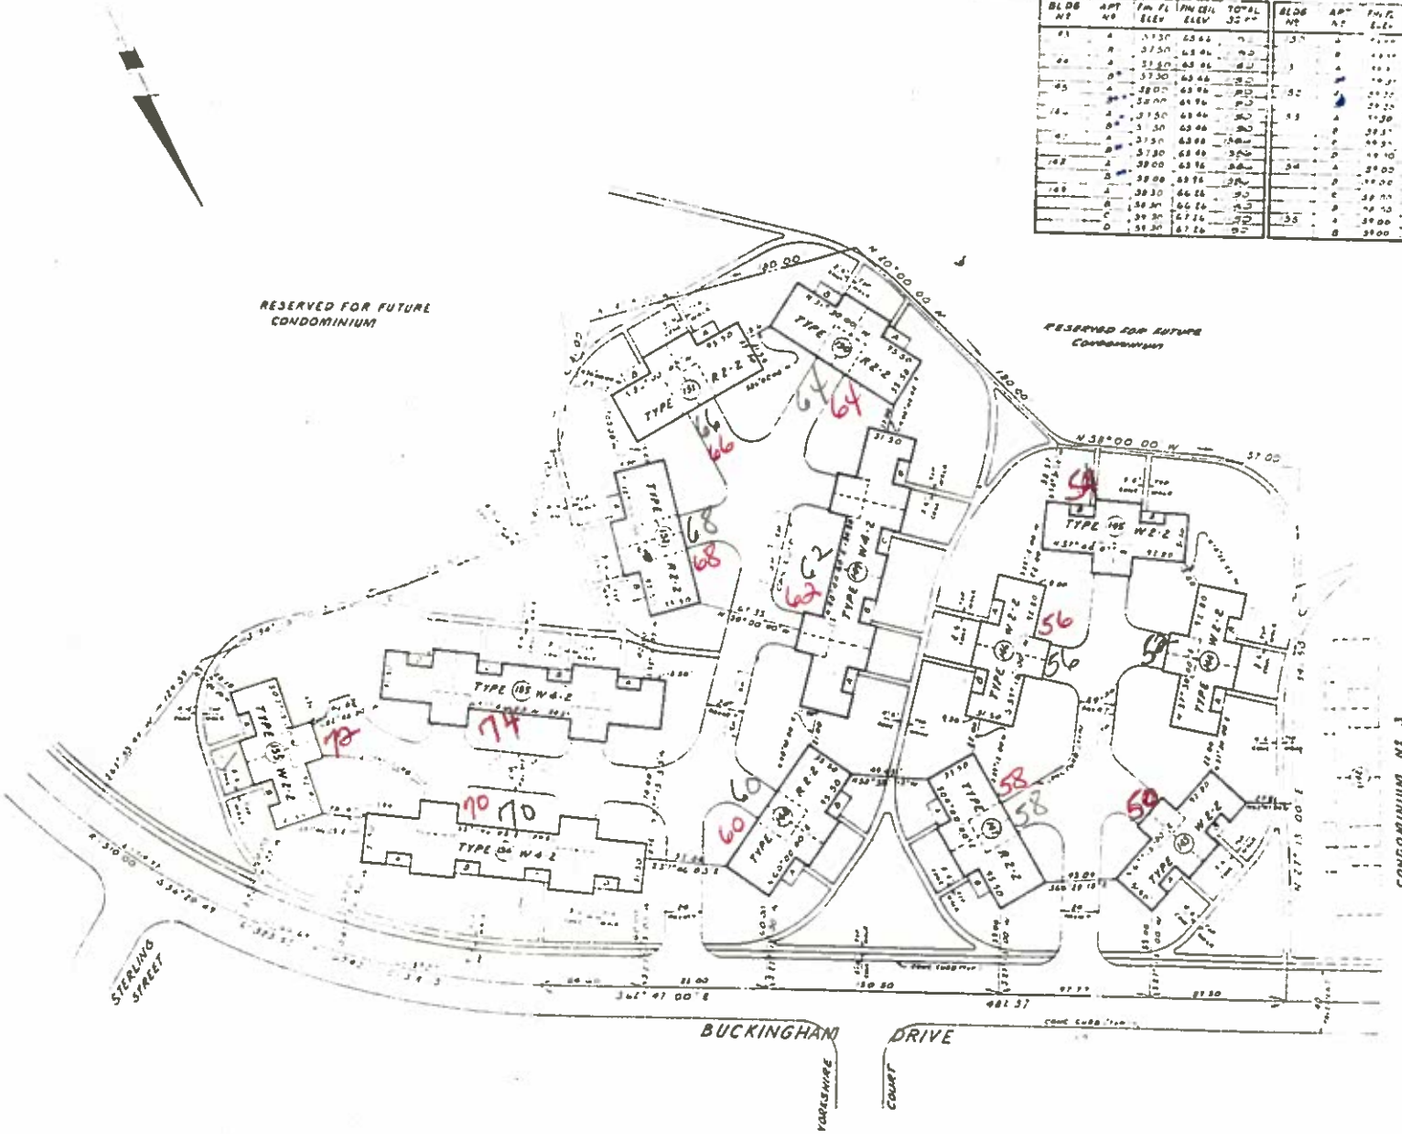

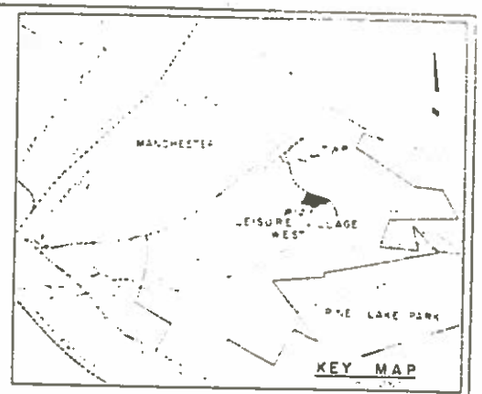

NOTES:

OCEAN COUNTY PLANNING BOARD

MANCHESTER TOWNSHIP PLANNING BOARD

LEISURE TECHNOLOGY NORTHEAST, INC

LEISURE VILLAGE WEST
MANCHESTER TOWNSHIP OCEAN COUNTY N.J.

FINAL MAP OF
LEISURE VILLAGE WEST
CONDOMINIUM NO 4